


# ป้ายโครงการก่อสร้างองค์การบริหารส่วนตำบลบ้านขวาง

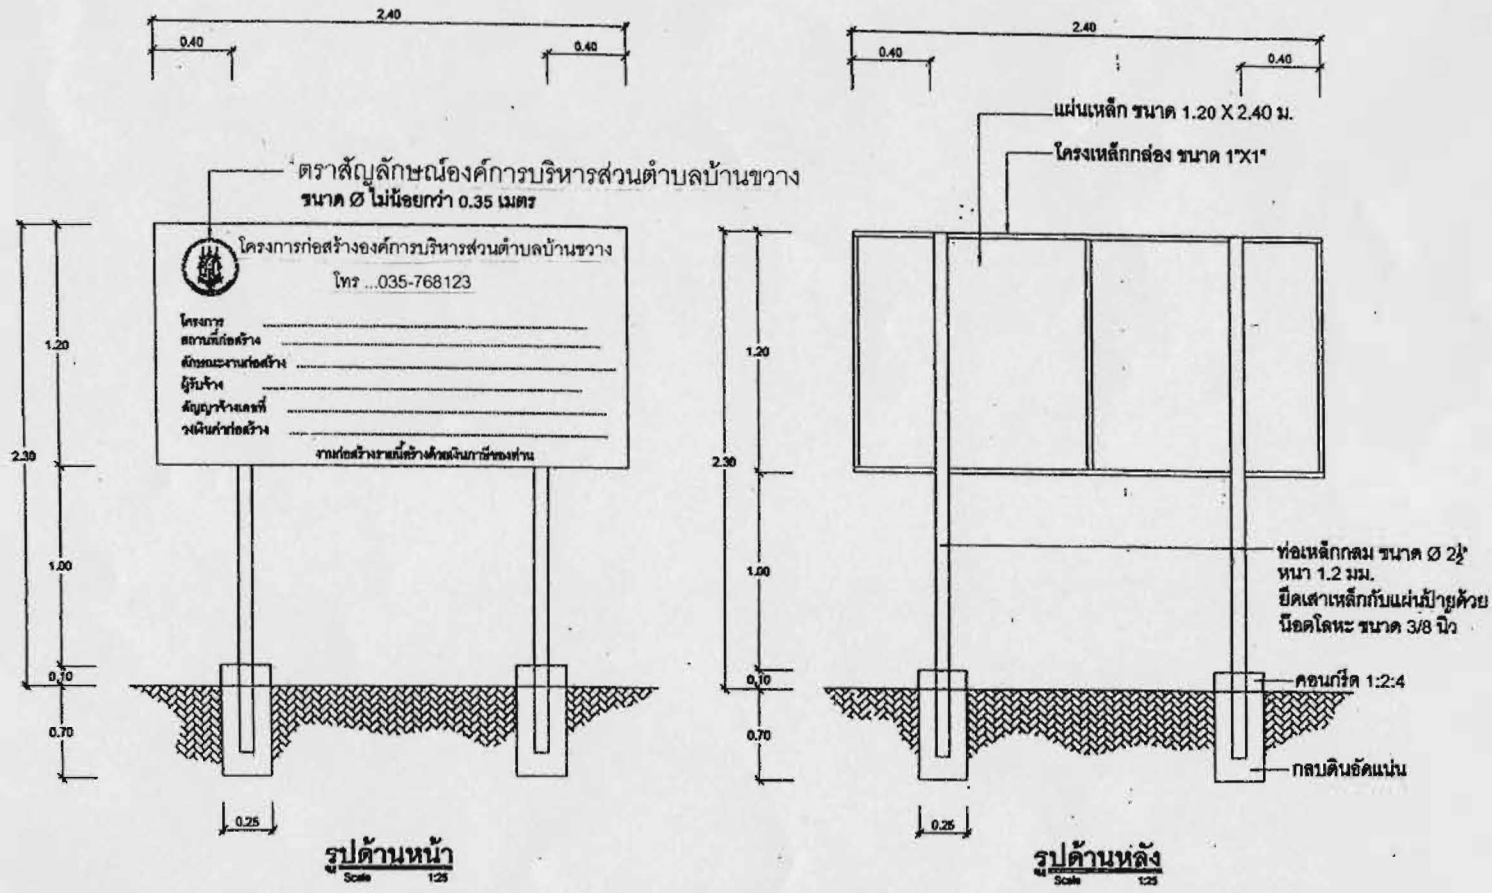

ป้ายโครงการ	
องค์การบริหารส่วนตำบลบ้านขวาง	
เขียนแบบ	นายจิรินทร์ เทพแก้ว
 นักบริหารงานช่างระดับต้น	
ตรวจสอบ	นายจิรินทร์ เทพแก้ว
 นักบริหารงานช่างระดับต้น	
เห็นชอบ	นางกรณา ค้ายา
 นักบริหารงานท้องถิ่นระดับต้น	
อนุมัติ	นายสำรอง บุญคง
 นายกองัดการบริหารส่วนตำบลบ้านขวาง	
แบบ	
แบบเลขที่	
ว/ด/ปี	แผ่นที่

**หมายเหตุ**

1. เสา, พื้นป้ายด้านหลังสีเขียวและพื้นป้ายด้านหน้าสีเหลือง ให้ทาสีกันสนิม 2 ครั้งก่อนทาสีจริง (สีน้ำมัน)
2. ตัวหนังสือสีดำ ขนาดตัวหนังสือกำหนดตามความเหมาะสม
3. ผู้ควบคุมงานกำหนดจุดติดตั้งขณะก่อสร้าง